



- ・コンクリート F_c 18 N/mm²
- ・鉄筋 SD295A (D16以下)
- ・鉄筋 SD345 (D19以上D29以下)

基礎伏図

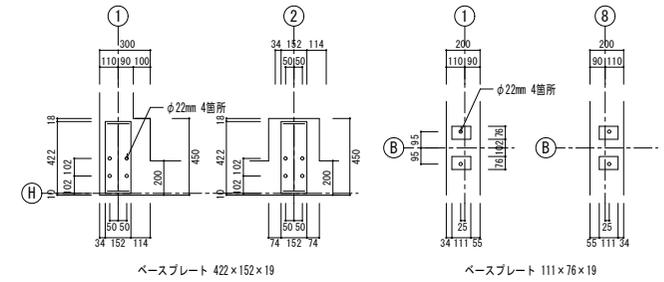


ベースプレート 422x152x19

ベースプレート 111x76x19

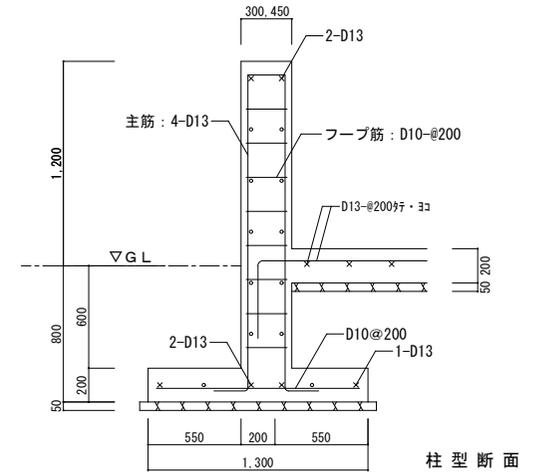

柱型断面

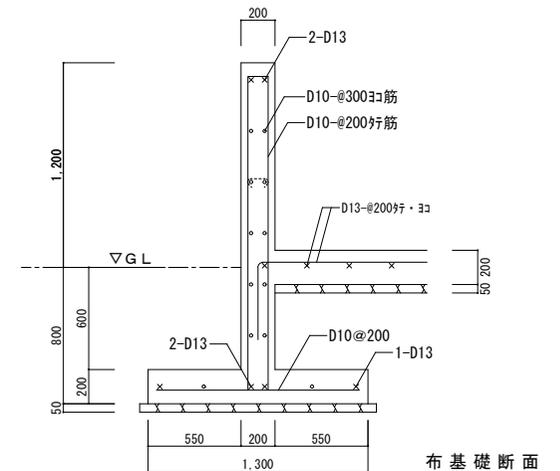

布基礎断面

株式会社 丹陽 青小牧市佳吉町2-7-6
一級建築士事務所 北海道知事登録(組)第483号

縮尺 S=1/200, S=1/10

工事名称

設計年月日

図面名称
基礎伏図